




| | | | | | | | |
|--------------------------|-----------------------------------------------------|---------|------------------------|---------------------|--------|----------|----|
| RESPONSABILE DI PROGETTO | Fondazione ing Cristiano Frizzele | OGGETTO | La Biennale di Venezia | TAVOLA | 57 MIA | 15_02_16 | ES |
| | arch Manuela Lucà Dazio | | | | | | |
| REDAZIONE | arch. Massimiliano Bigarelli arch. Luca Racchini | SCALA | 1:200 | ARS_ART_2.7_RSF_IND | | | |
| | | | | | | | |

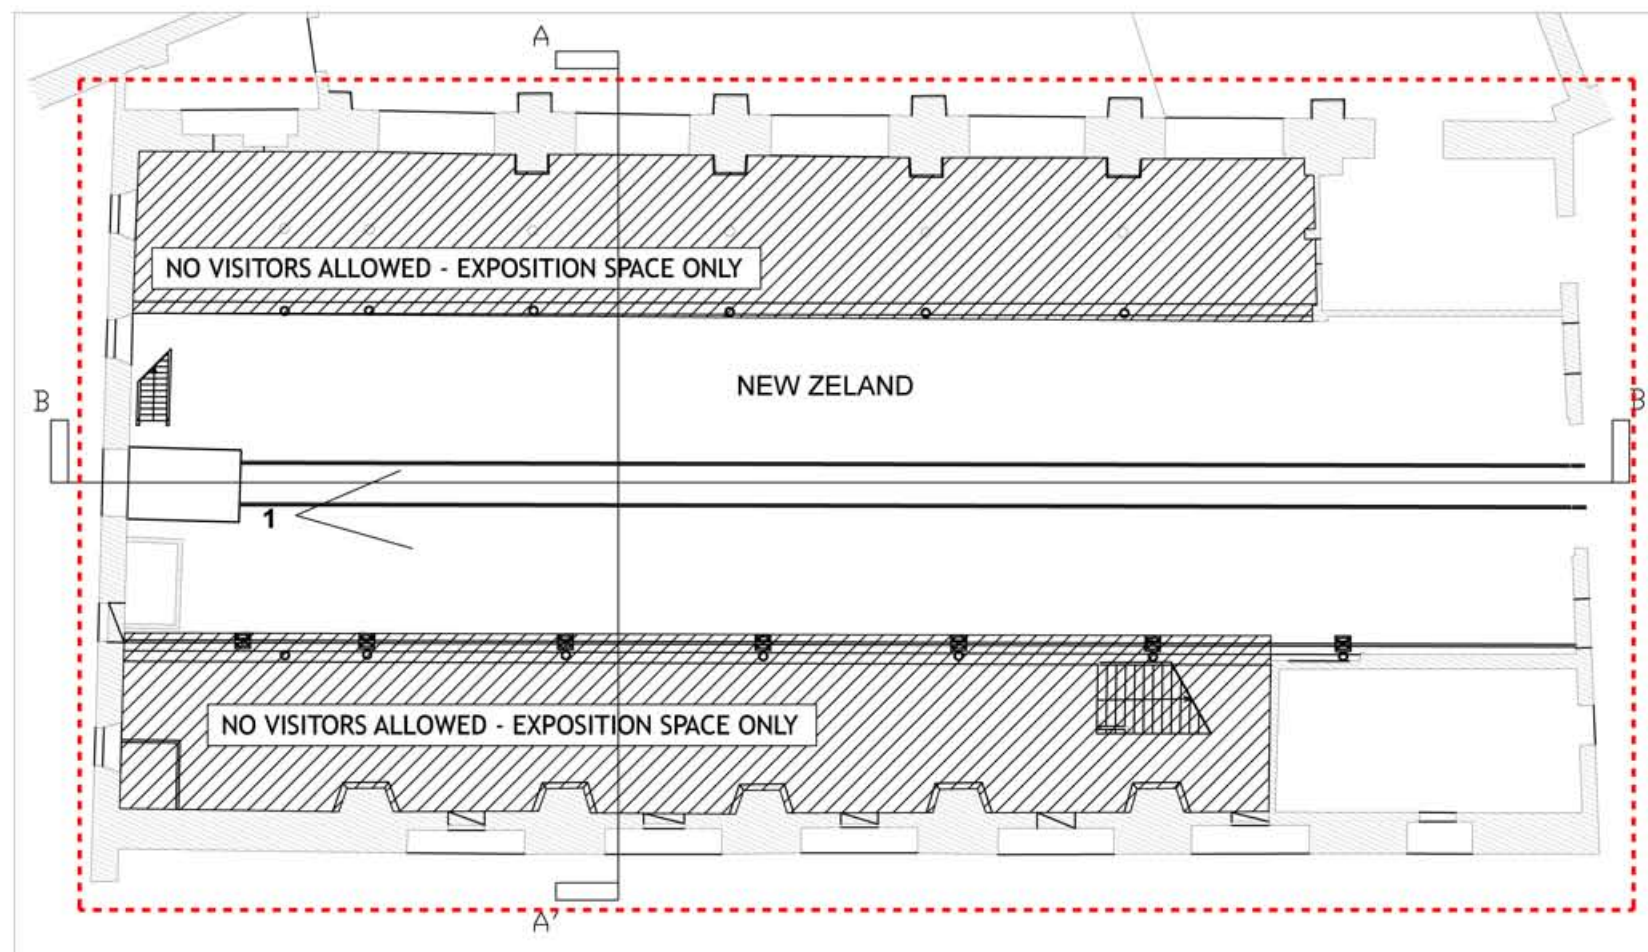


GROUND FLOOR PLAN

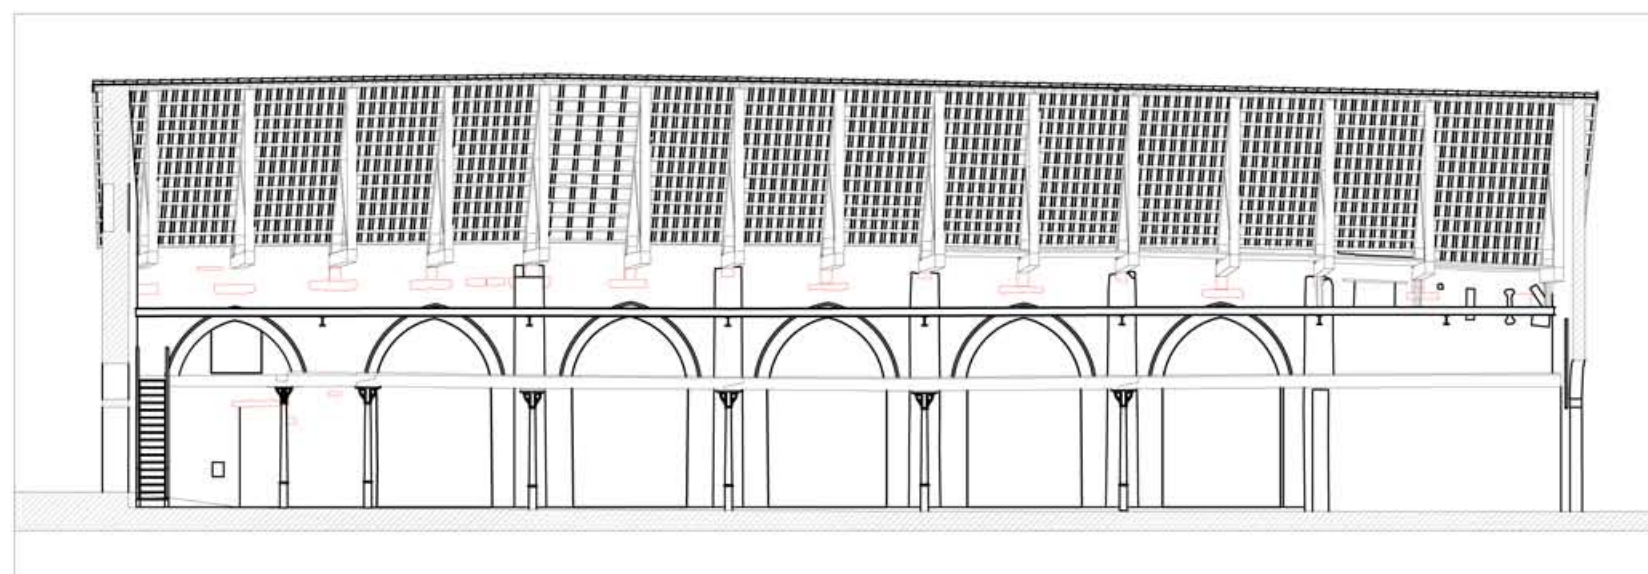

LONG SECTION B-B'

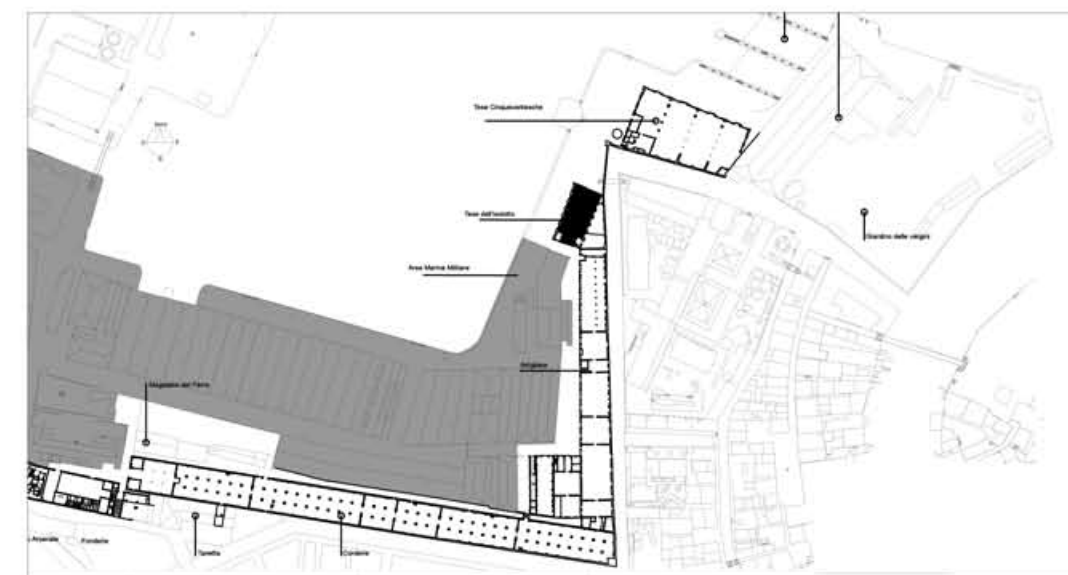

REFERENCE PLAN

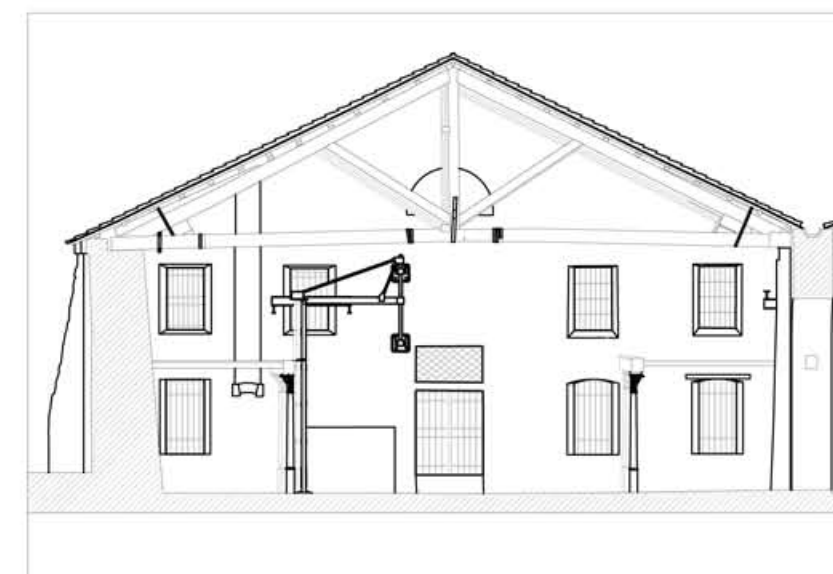

CROSS SECTION A-A'



FOTO 1